



<b>PRO pismorad</b> d.o.o. Malešnica III. 12, 10090 Zagreb  Projektant: Marijo Zelenika dipl.ing.prom. 	Investitor: <b>AUTOCESTA RIJEKA - ZAGREB d.d.</b> Širolina 4, 10000 Zagreb	Razina obrade: IZVEDBENI	
	Naziv projekta: Prometni elaborat - izvedbenog rješenja prilaza NP Demerje	Datum: svibanj, 2017	Broj projektne dokumentacije: TD 08/17
Prilog: Prikaz stanja vođenja prometa prema NP Demerje	Vrsta dokumentacije: PROMETNI ELABORAT vertikalana signalizacija		Prilog broj: III.
		Broj lista: 1	

Karlovac

Zagreb

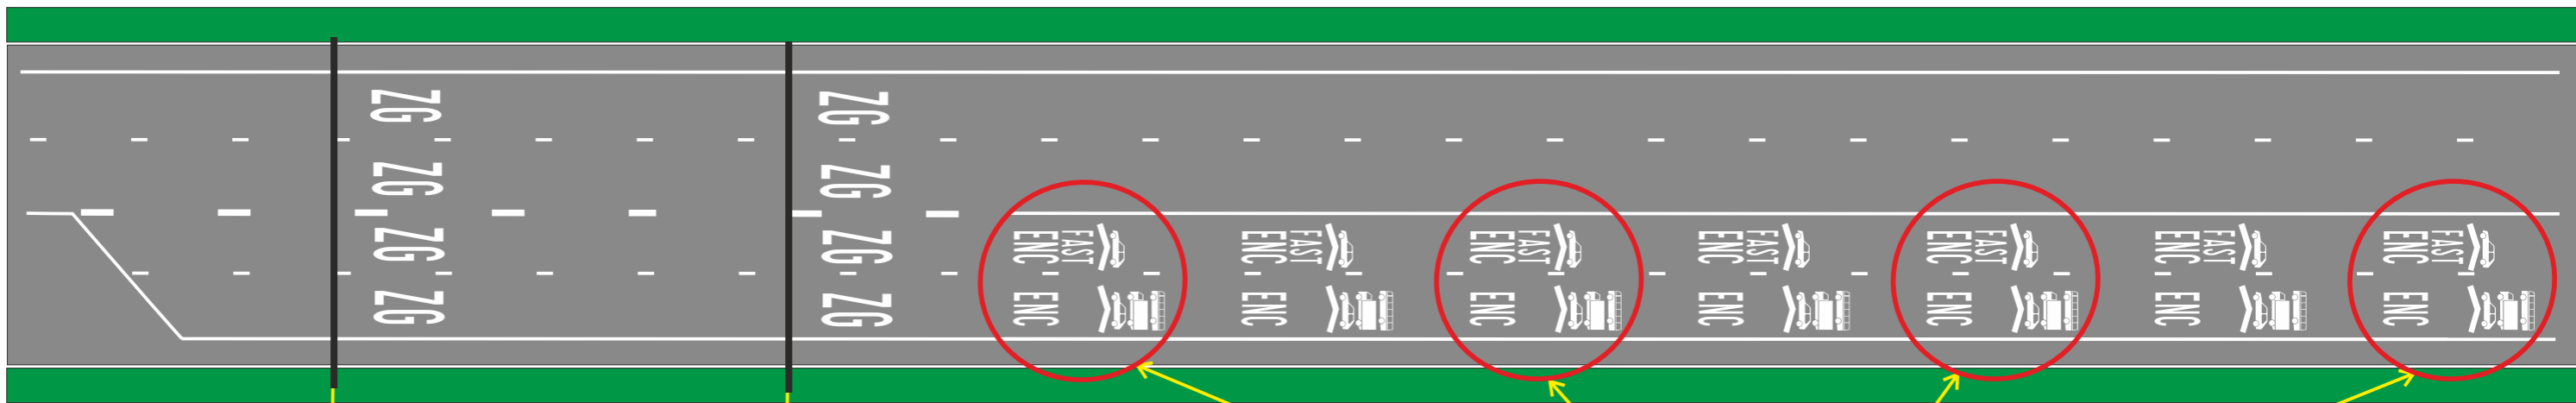


**UKLONITI HORIZONTALNU SIGNALIZACIJU**

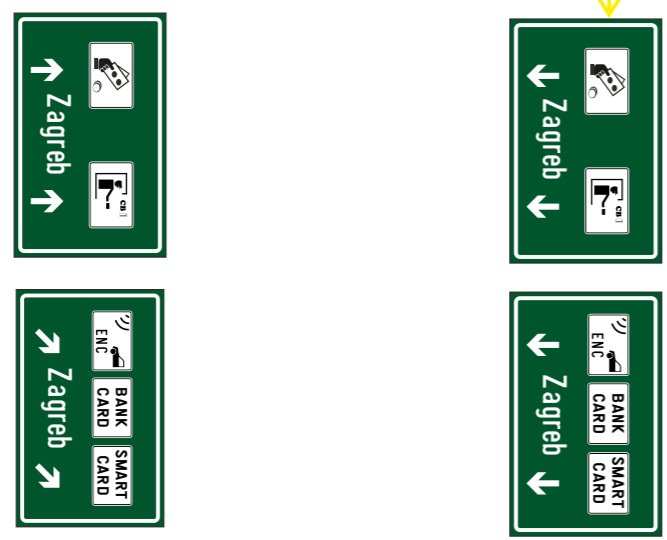

stac. 4+880  
postojeća ploča  
sa dijelom nove

stac. 4+360  
postojeća ploča  
sa dijelom nove

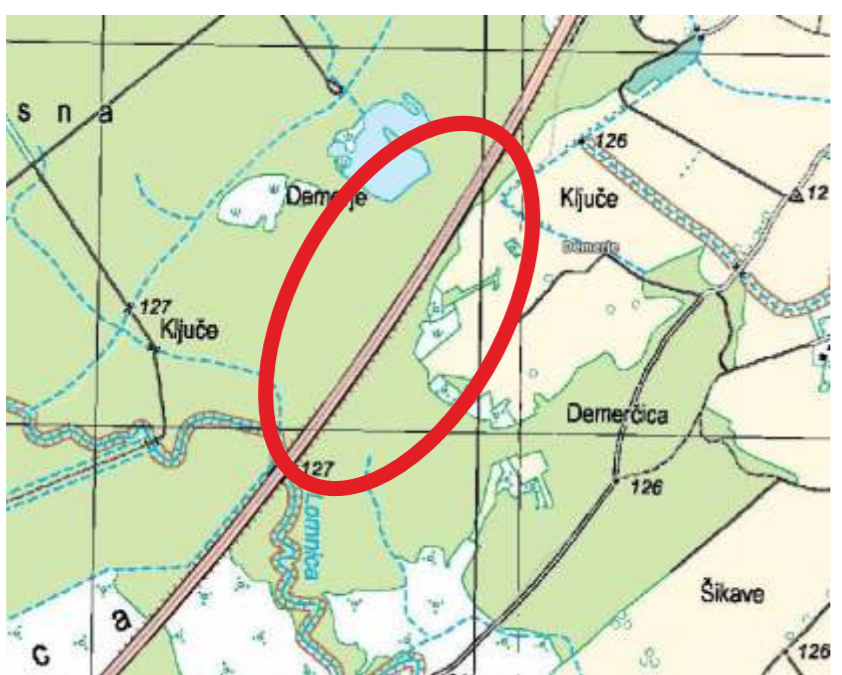

<p>Malešnica III. 12, 10090 Zagreb</p>	<p>Investitor:</p> <p>Širolina 4, 10000 Zagreb</p>	Razina obrade:	
		IZVEDBENI	
<p>Projektant:</p> <p>Marijo Zelenika dipl.ing.prom.</p> <p>HKIP</p>	<p>Naziv projekta:</p> <p>Prometni elaborat - izvedebenog rješenja prilaza NP Demerje</p>	Datum:	Broj projektne dokumentacije
		svibanj, 2017	TD 08/17
Prilog:		Vrsta dokumentacije:	
Prikaz stanja vođenja prometa prema NP Demerje		PROMETNI ELABORAT horizontalna signalizacija	
		Prilog broj:	Broj lista:
		III.	2