



Normalni poprečni profil, MJ 1:50


SANACIJA
PRETJECAJNOG TRAKA

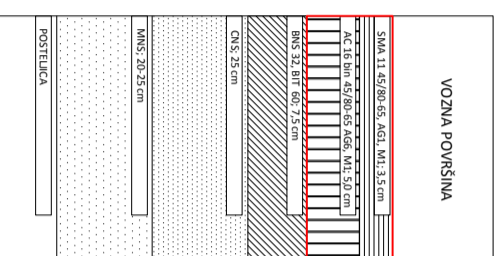



SANACIJA VOZNOG
TRAKA

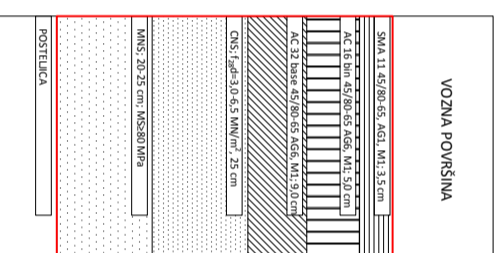


SANACIJA
ZAUSTAVNOG TRAKA

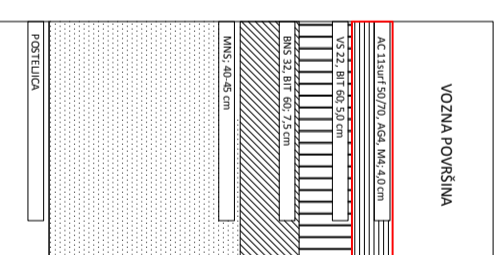

SANACIJA NA
VIADUKTIMA

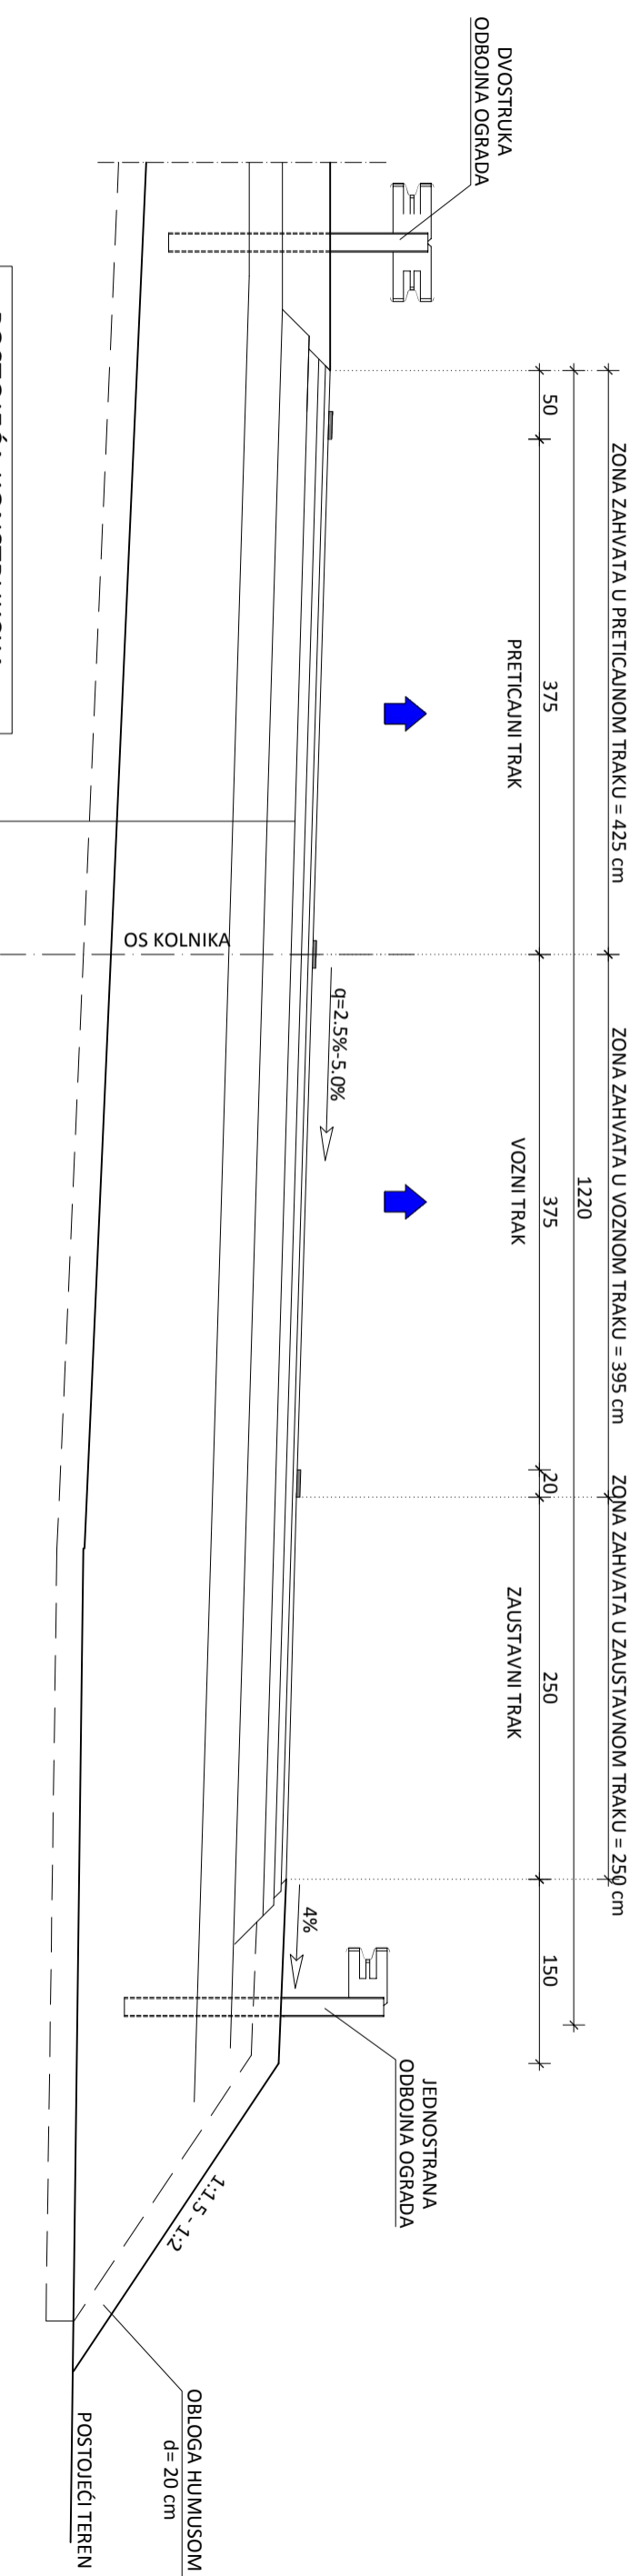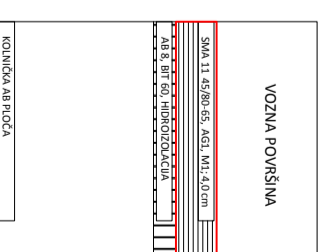

POSTOJEĆA KONSTRUKCIJA,
VOZNI TRAKOVI

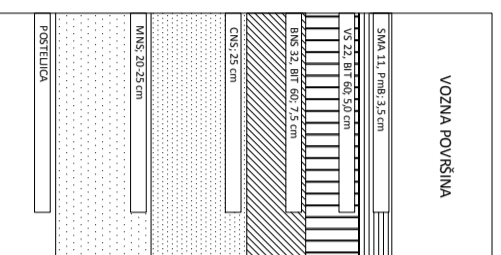

INVESTITOR: AUTOCESTA RIJEKA-ZAGREB d.d. 10 000 ZAGREB, ŠIROJINA 4	KNJIŽICA:	ŠADRŽAJ: NORMALNI POPREČNI PROFIL
NARUČITELJ: AUTOCESTA RIJEKA-ZAGREB d.d. 10 000 ZAGREB, ŠIROJINA 4	PROJEKTANT: GORAN PRPIĆ, dipl. ing. grad.	BROJ PROJEKTA: 72590-016/17
GRAĐEVINA: ČVOR BOSILJEVO 2 NA AUTOCESTI A6 OD KM 1+500 DO KM 3+000, OBA SMJERA	SURADNIK: SUNČIĆA DIMIĆ VUKOVIĆ, dipl. ing. grad. KARLO KOPPLAR, mag. ing. arhif.	MAŠERILLO: 1:50
VRSTA PROJEKTA: GRAĐEVINSKI PROJEKT SANACIJE KOLNIKA		ARHIVSKI BROJ: PS-016/17
		BROJ NACRTA: 1
		DATAK: kolovoz, 2017.
		OZNAKA DOKUMENTA: 72590_016_17_KOLNIK_PS

