


NOVO PROJEKTIRANO STANJE  
TLOCRT, MJ. 1:10  
dimenzije su u milimetrima

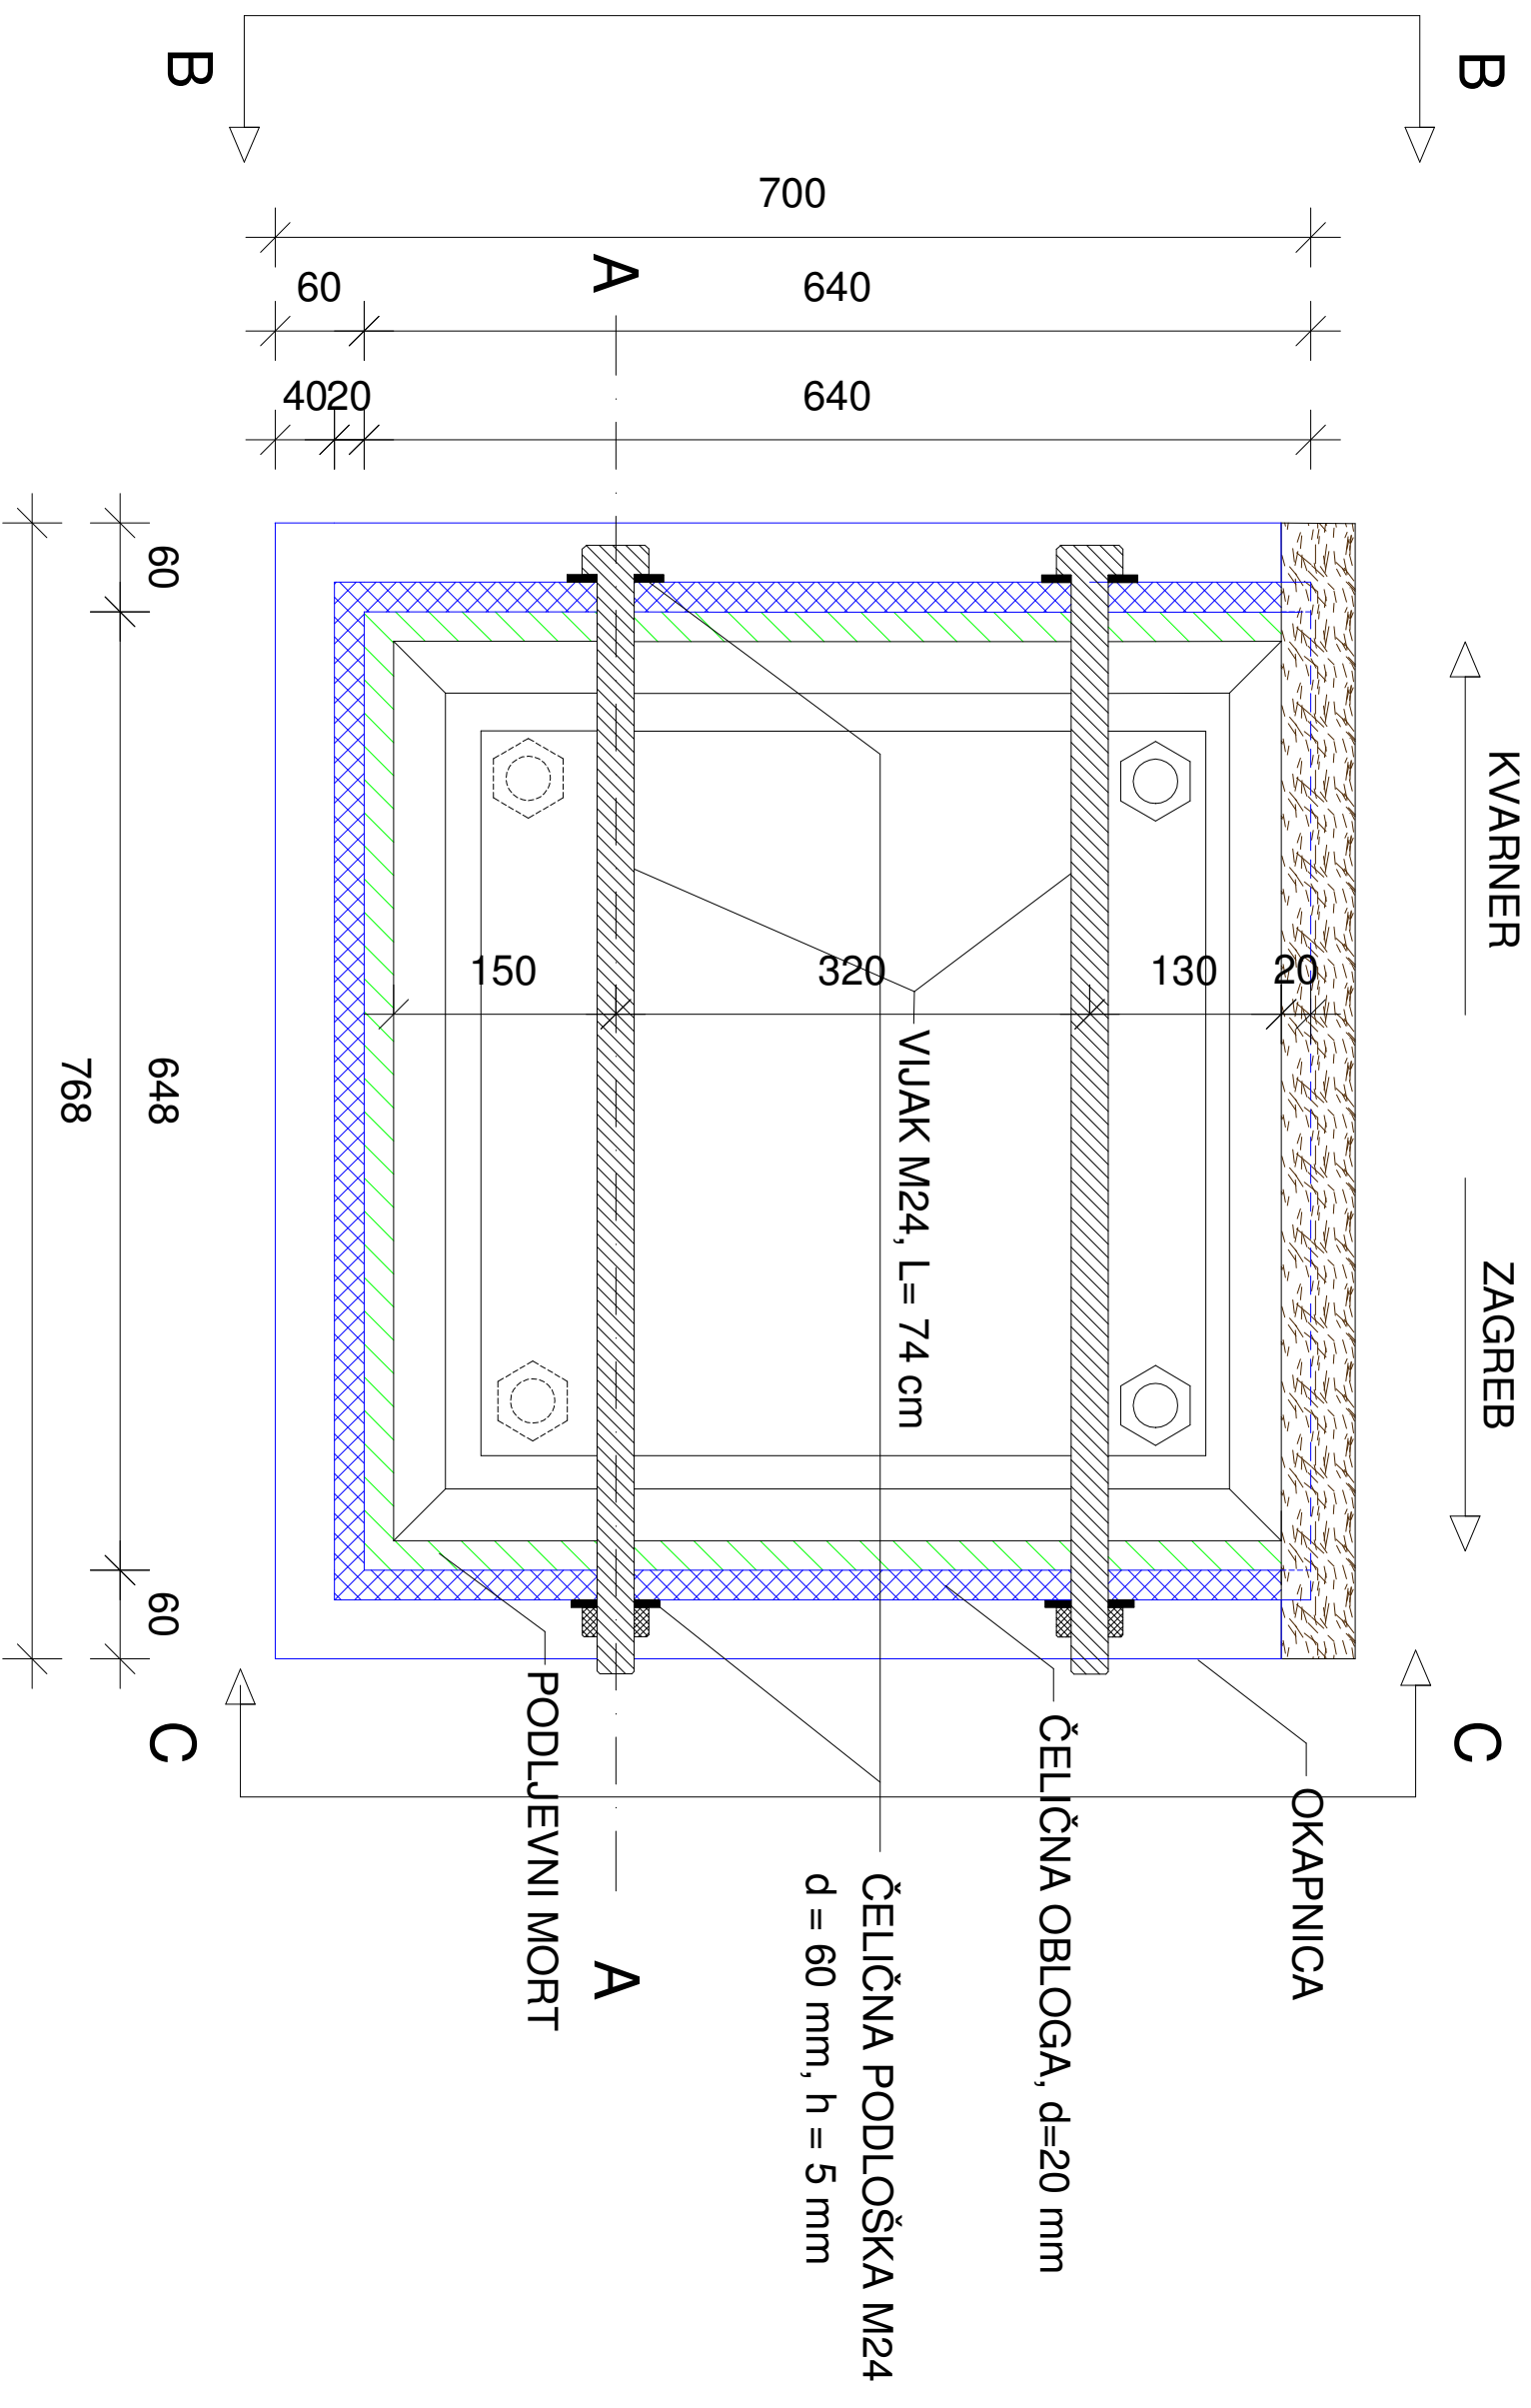

URBANE IDEJE d.o.o.  
Vahne Bukovca 20, 10430 SAMOBOR  
tel: +385 1 33 74 341; fax: +385 1 33 27 644  
info@urbainedje.hr

GRADJEVINA: KONZOLNI TEMELJ RASVJETNOG STUPA NA  
OBLAZNICI GRADA RIJEKE

SAĐRŽAJ: DETALJ IZVEDBE ČELIČNE  
OBLUGE - TLOCRT

INVESTITOR: AUTOCESTA RIJEKA - ZAGREB d.o.o., Širočina 4, 10000 Zagreb

PROJEKT: TEHNIČKO RJEŠENJE SANACIJE

Žig i  
potpis:

PROJEKTANT: Mate Barčević, dipl.ing.građ.

MAPA: 01 M: 1:5

SURADNIK: Andrija Šokman, mag. ing. arhif.

BR: 153/2017-UI ZOP: 153/2017-HC

DIREKTOR: Roko Droupuljić, dipl.ing.građ.

DATUM: STUDENI, 2017

BR.1 PRILOGA: 8.3

LST: 1/1

